



DETALJ P1	S.C. PROJECTING d.o.o. Mrlačka 12, Pula OIB: 44370181729	Glavni projektant	Faza projekta				
		SLAVEN CETINA, dipl.ing.arh.	GLAVNI PROJEKT				
POD NA TLU	Investitor TEKOP NOVA Pula Građevina POSLOVNA GRAĐEVINA POSEBNI DIO U POSLOVNOJ ZGRADI Pula, Trg 1. Istarske brigade 2 k.č.br. 6114/6 k.o. Pula	Projektant	Strukovna odrednica projekta				
		SLAVEN CETINA, dipl.ing.arh.	ARHITEKTONSKI PROJEKT				
			Sadržaj				
			DETALJ P1				
			Suradnik		Datum	Mjerilo	List
		Br. projekta	Zajednička oznaka projekta	DORIS IVKOVIĆ, ing.grad.	Pula, 02/2019	1:10	
07-2019-GL	07 - 2019						

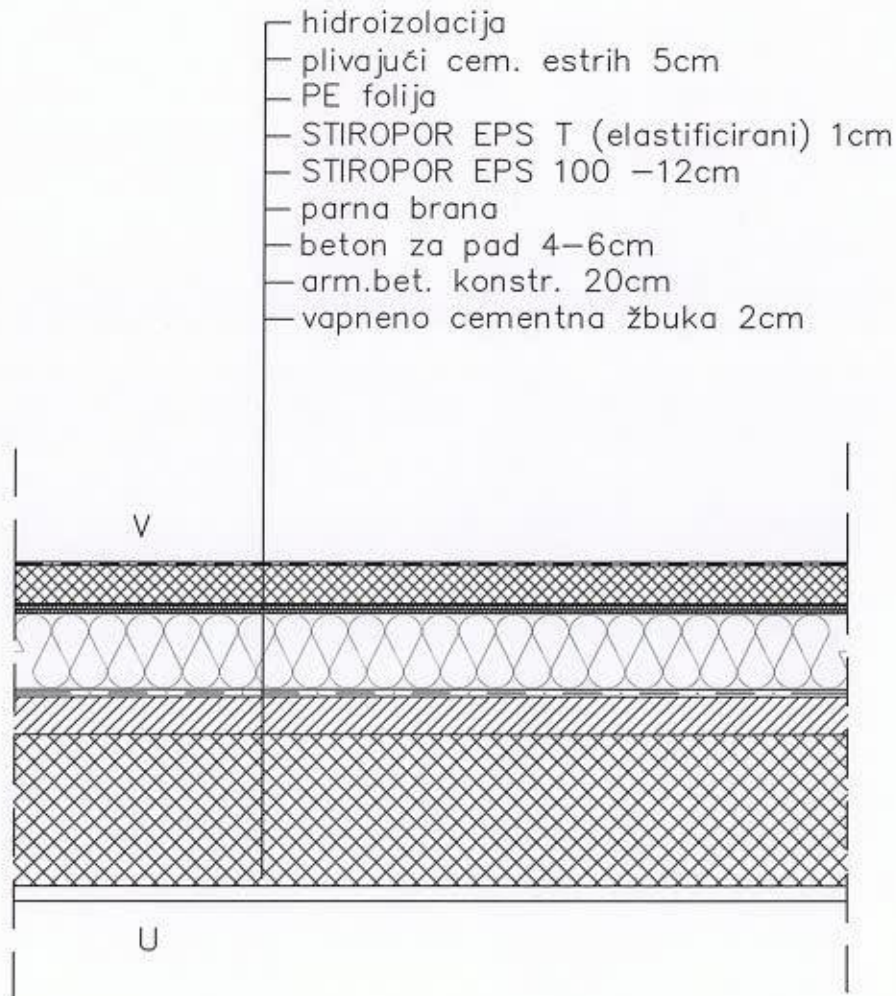


DETALJ K2	S.C. PROJECTING d.o.o. Mletačka 12, Pula OIB: 44370181729	Glavni projektant	Faza projekta		
		SLAVEN CETINA, dipl.ing.arh.	GLAVNI PROJEKT		
RAVNI KROV	Investitor TEKOP NOVA Pula Građevina POSLOVNA GRAĐEVINA POSEBNI DIO U POSLOVNOJ ZGRADI Pula, Trg 1. Islarske brigade 2 k.č.br. 6114/6 k.o. Pula	Projektant	Strukovna odrednica projekta		
		SLAVEN CETINA, dipl.ing.arh.	ARHITEKTONSKI PROJEKT		
			Sadržaj		
			DETALJ K2		
			Suradnik		
		DORIS IVKOVIĆ, ing.građ.	Datum	Mjerilo	List
07-2019-GL	Zajednička oznaka projekta 07 - 2019		Pula, 02/2019	1:10	

DETALJ F1

GRAĐEVINA: POSLOVNA GRAĐEVINA

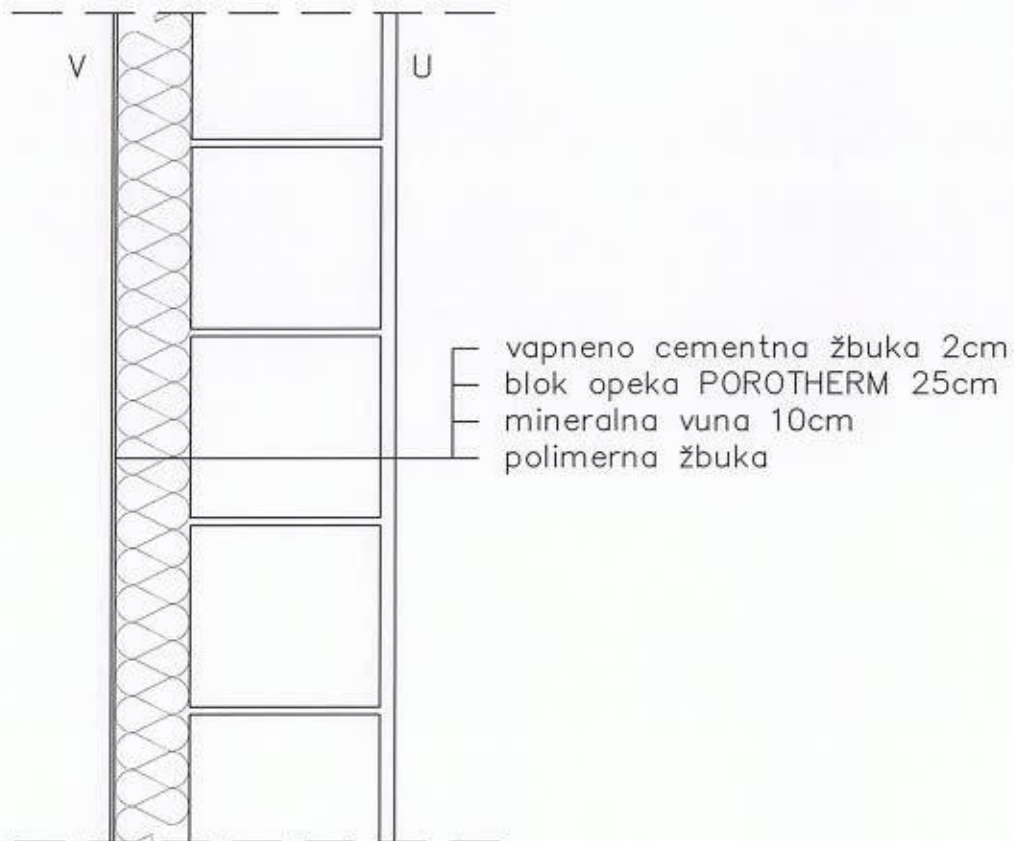


DETALJ F1	S.C. PROJECTING d.o.o. Mletačka 12, Pula OIB: 44370181729	Glavni projektant	Faza projekta				
		SLAVEN CETINA, dipl.ing.arh.	GLAVNI PROJEKT				
FASADNI ZID	Investitor TEKOP NOVA Pula Građevina POSLOVNA GRAĐEVINA POSEBNI DIO U POSLOVNOJ ZGRADI Pula, Trg 1. Istarske brigade 2 k.č.br. 6114/6 k.o. Pula	Projektant	Strukovna odrednica projekta				
		SLAVEN CETINA, dipl.ing.arh.	ARHITEKTONSKI PROJEKT				
			Sadržaj				
			DETALJ F1				
		Br. projekta	Zajednička oznaka projekta	Suradnik	Datum	Mjerilo	List
		07-2019-GL	07 - 2019	DORIS IVKOVIĆ, ing.građ.	Pula, 02/2019	1:10	

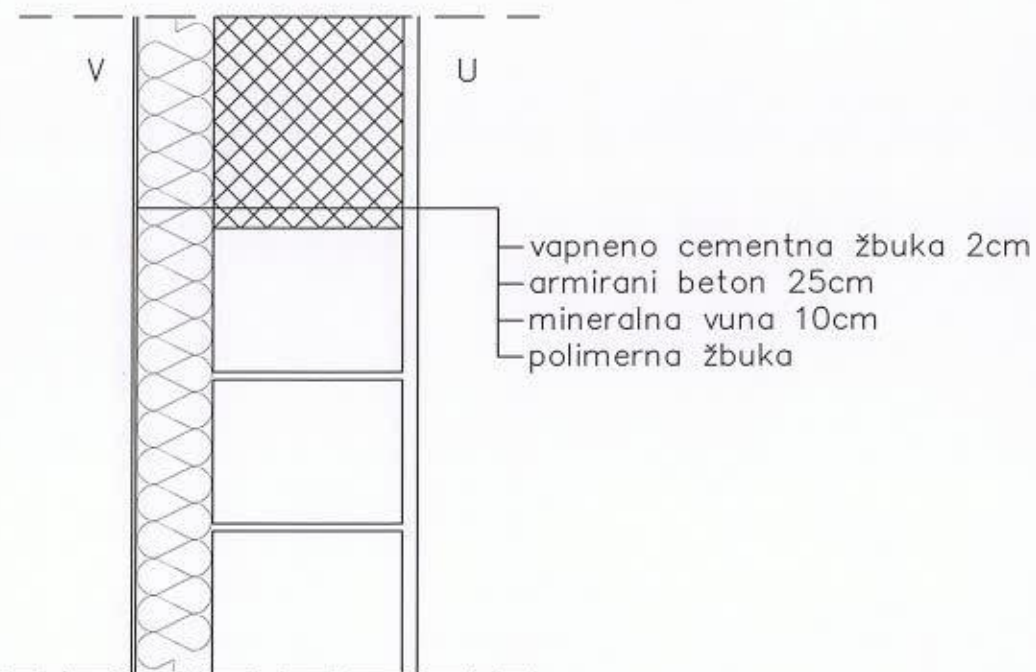

DETALJ F2	S.C. PROJECTING d.o.o. Mletačka 12, Pula OIB: 44370181729	Glavni projektant	Faza projekta		
		SLAVEN CETINA, dipl.ing.arh.	GLAVNI PROJEKT		
FASADNI ZID	Investitor	Projektant	Strukovna odrednica projekta		
		SLAVEN CETINA, dipl.ing.arh.	ARHITEKTONSKI PROJEKT		
	Investitor	Sadržaj			
	TEKOP NOVA Pula	DETALJ F2			
	Gradjevina				
	POSLOVNA GRAĐEVINA POSEBNI DIO U POSLOVNOJ ZGRADI Pula, Trg 1. Istarske brigade 2 k.č.br. 6114/6 k.o. Pula				
Br. projekta	Zajednička oznaka projekta	Suradnik	Datum	Mjerilo	List
07-2019-GL	07 - 2019	DORIS IVKOVIĆ, ing.grad.	Pula, 02/2019	1:10	

DETALJ F3


GRAĐEVINA: POSLOVNA GRAĐEVINA

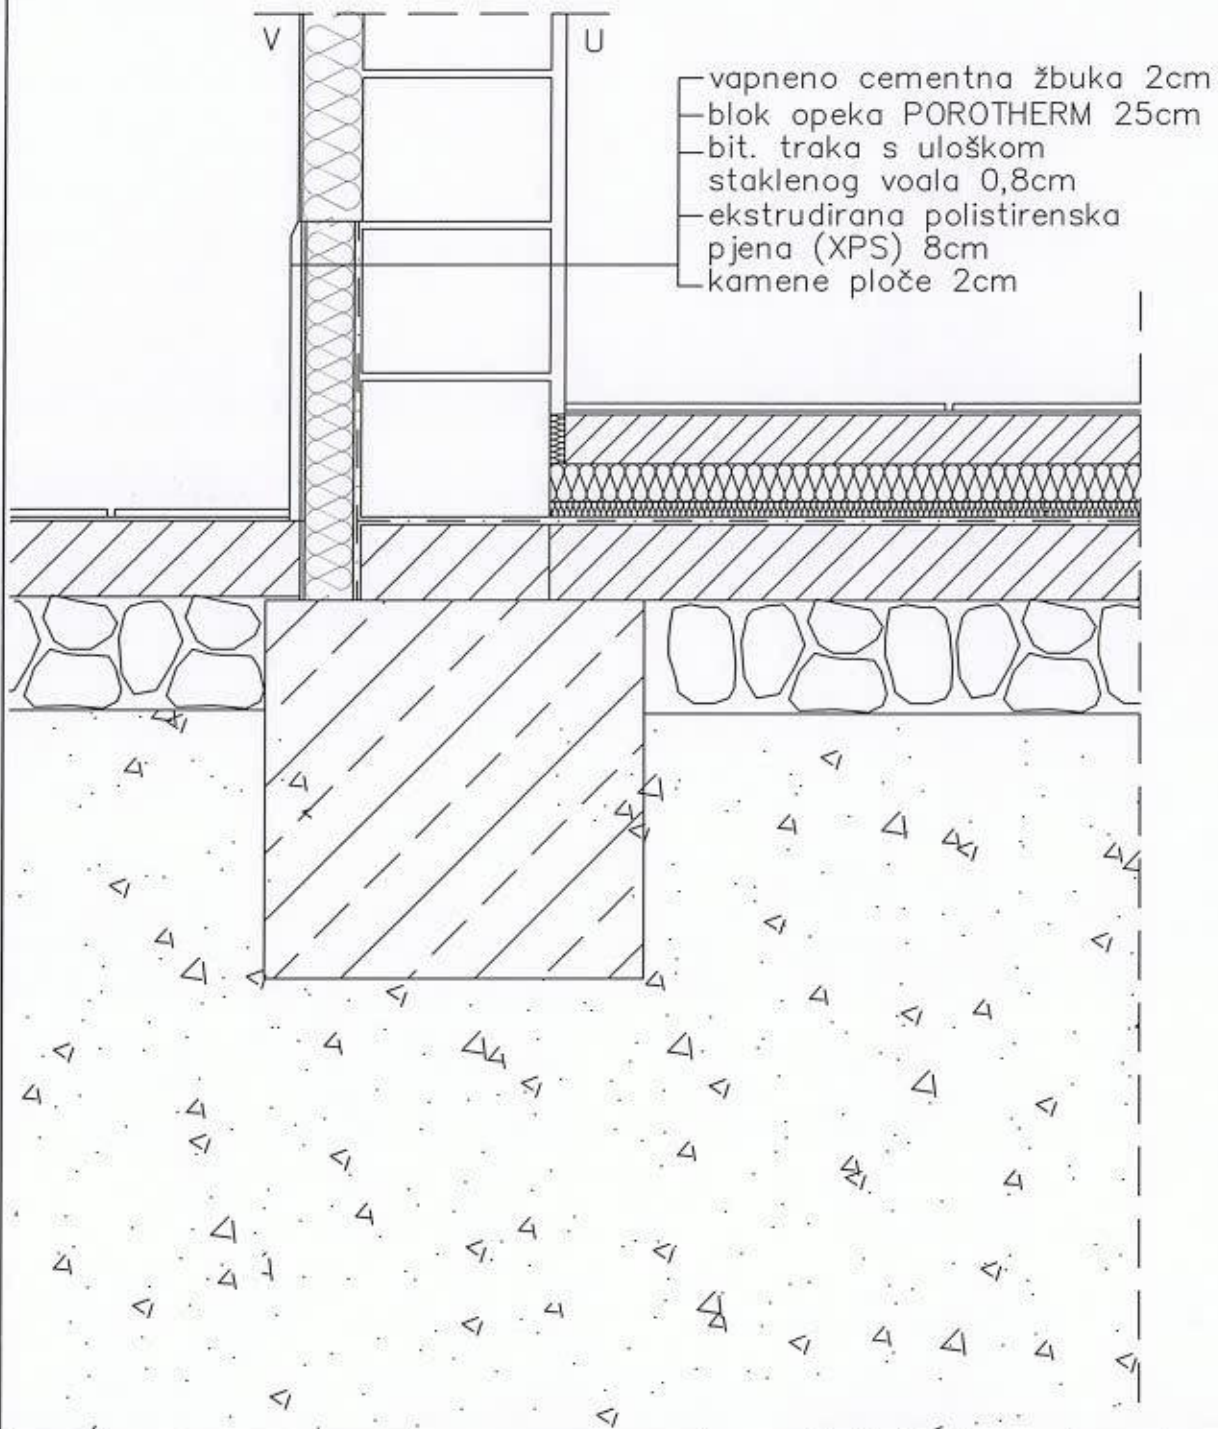

DETALJ F3	S.C. PROJECTING d.o.o. Mletačka 12, Pula OIB: 44370181729	Glavni projektant	Faza projekta		
		SLAVEN CETINA, dipl.ing.arh.	GLAVNI PROJEKT		
FASADNI ZID izvan zemlje	Investitor TEKOP NOVA Pula Građevina POSLOVNA GRAĐEVINA POSEBNI DIO U POSLOVNOJ ZGRADI Pula, Trg 1. Istarske brigade 2 k.č.br. 6114/6 k.o. Pula	Projektant	Strukovna odrednica projekta		
		SLAVEN CETINA, dipl.ing.arh.	ARHITEKTONSKI PROJEKT		
		Suradnik	Sadržaj		
		DORIS IVKOVIĆ, ing.građ.	DETALJ F3		
		Br. projekta 07-2019-GL	Zajednička oznaka projekta 07 - 2019	Datum Pula, 02/2019	Mjerilo 1:10

DETALJ Z1

GRAĐEVINA: POSLOVNA GRAĐEVINA

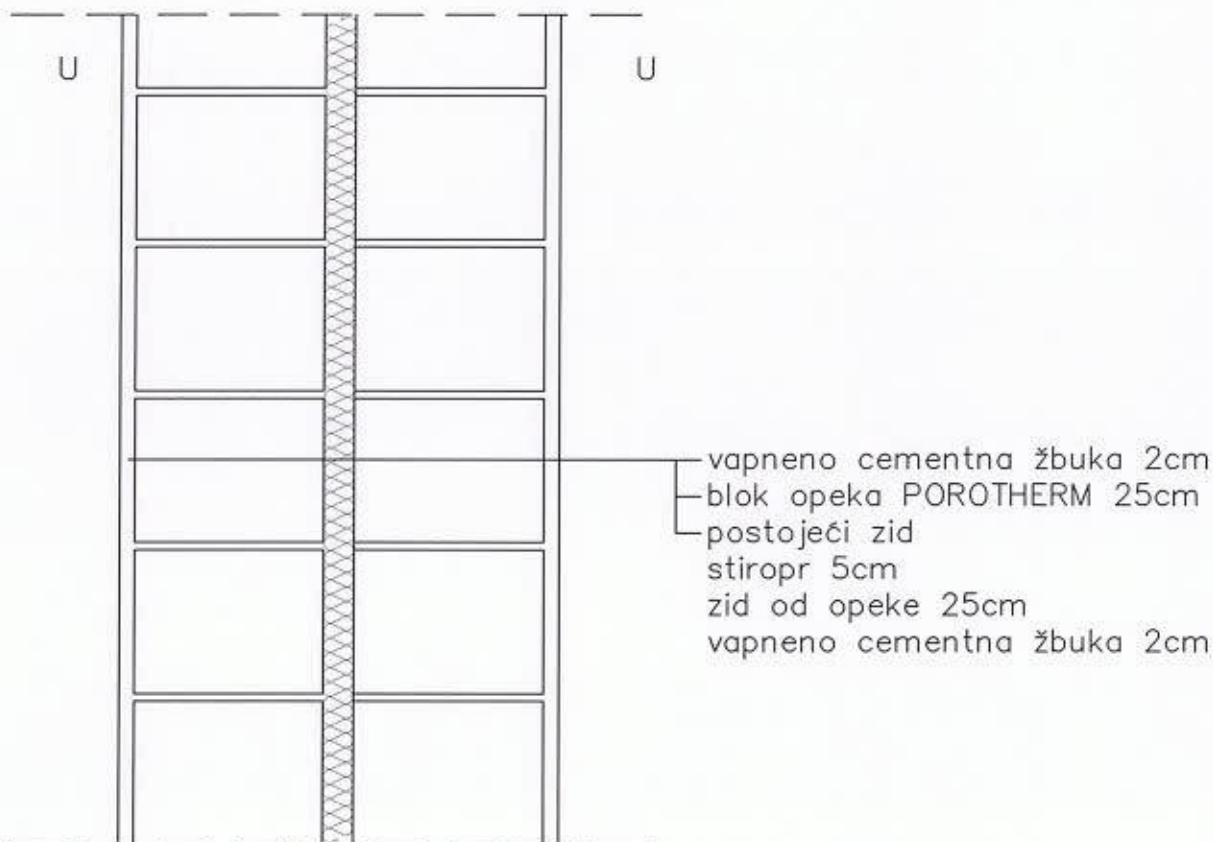


vapneno cementna žbuka 2cm
 blok opeka POROTHERM 25cm
 postojeći zid
 stirop 5cm
 zid od opeke 25cm
 vapneno cementna žbuka 2cm

DETALJ Z1	S.C. PROJECTING d.o.o. Mletačka 12, Pula OIB: 44370181729	Glavni projektant		Faza projekta		
		SLAVEN CETINA, dipl.ing.arh.		GLAVNI PROJEKT		
PREGRADNI ZID prema postojećem izvedenom - dilatacija	Investitor	Projektant		Strukovna odrednica projekta		
		TEKOP NOVA Pula		ARHITEKTONSKI PROJEKT		
	Građevina		Sadržaj			
	POSLOVNA GRAĐEVINA POSEBNI DIO U POSLOVNOJ ZGRADI Pula, Trg 1. Istarske brigade 2 k.č.br. 6114/6 k.o. Pula					
	Suradnik		DETALJ Z1			
	DORIS IVKOVIĆ, ing.građ.					
Br. projekta	Zajednička oznaka projekta	Datum				
07-2019-GL	07 - 2019	Pula, 02/2019	1:10			

DETALJ Z2


GRAĐEVINA: POSLOVNA GRAĐEVINA

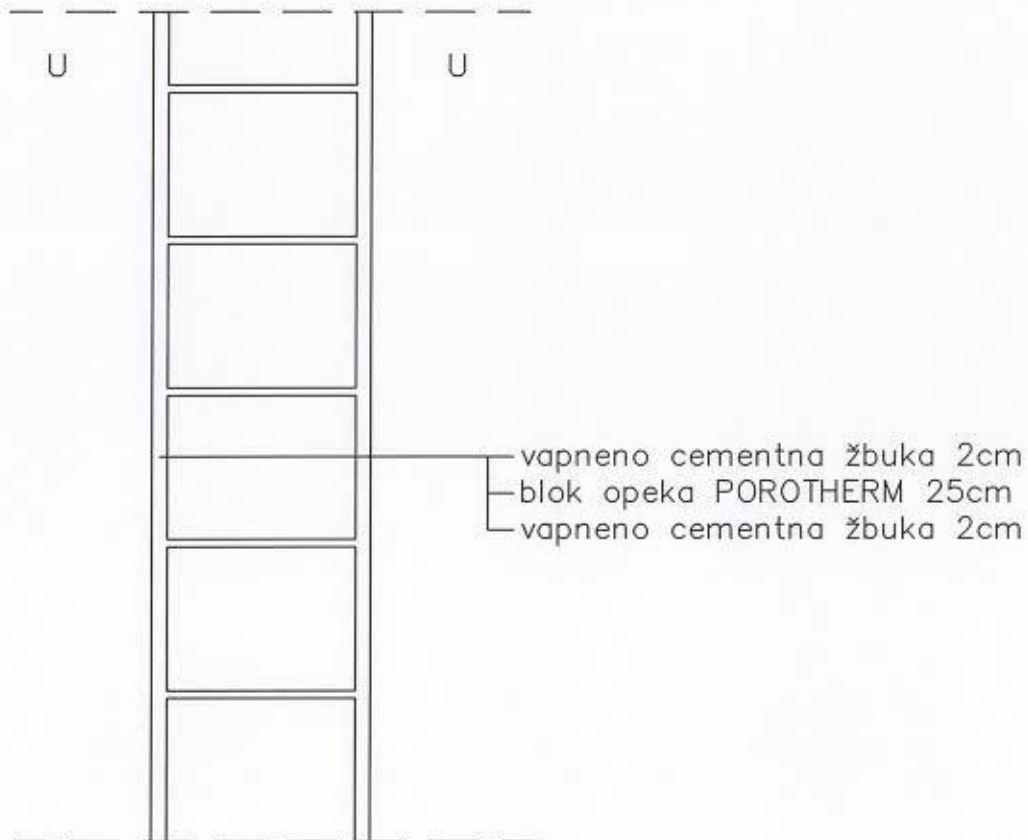

DETALJ Z2	S.C. PROJECTING d.o.o. Mletačka 12, Pula OIB: 44370181729	Glavni projektant		Faza projekta	
		SLAVEN CETINA, dipl.ing.arh.		GLAVNI PROJEKT	
PREGRADNI ZID	Investitor TEKOP NOVA Pula Građevina POSLOVNA GRAĐEVINA POSEBNI DIO U POSLOVNOJ ZGRADI Pula, Trg 1. Istarske brigade 2 k.č.br. 6114/6 k.o. Pula	Projektant		Strukovna odrednica projekta	
		SLAVEN CETINA, dipl.ing.arh.		ARHITEKTONSKI PROJEKT	
		Suradnik		Sadržaj	
				DETALJ Z2	
				Datum	
		Br. projekta		Zajednička oznaka projekta	
07-2019-GL		07 - 2019		Pula, 02/2019	
		DORIS IVKOVIĆ, ing.grad.		List	
				1:10	

DETALJ Z2'

GRAĐEVINA: POSLOVNA GRAĐEVINA

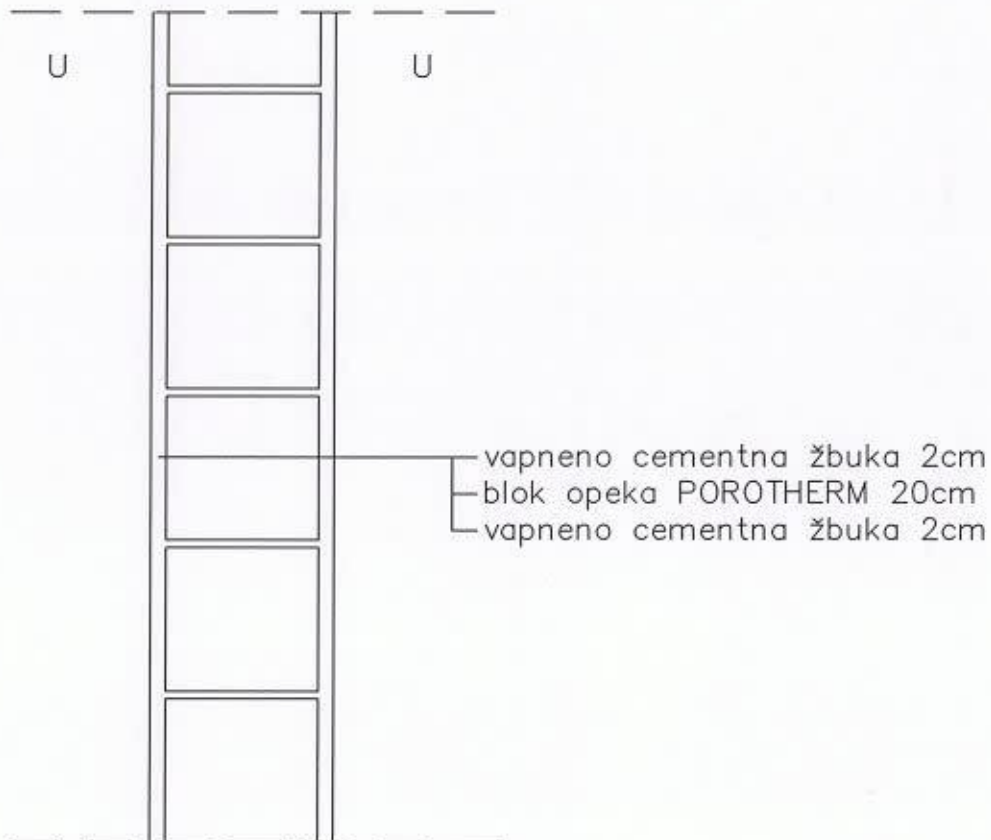

DETALJ Z2'	S.C. PROJECTING d.o.o. Mletačka 12, Pula OIB: 44370181729	Glavni projektant	Faza projekta		
		SLAVEN CETINA, dipl.ing.arh.	GLAVNI PROJEKT		
PREGRADNI ZID	Investitor TEKOP NOVA Pula Građevina POSLOVNA GRAĐEVINA POSEBNI DIO U POSLOVNOJ ZGRADI Pula, Trg 1. Istarske brigade 2 k.č.br. 6114/6 k.o. Pula	Projektant	Strukovna odrednica projekta		
		SLAVEN CETINA, dipl.ing.arh.	ARHITEKTONSKI PROJEKT		
			Sadržaj		
			DETALJ Z2'		
			Suradnik		
			DORIS IVKOVIĆ, ing.grad.		
Br. projekta	Zajednička oznaka projekta	Datum	Mjerilo	List	
07-2019-GL	07 - 2019	Pula, 02/2019	1:10		