


PLANIRANA REKONSTRUKCIJA


S.C. PROJECTING d.o.o. Inženjerski biro	Glavni projektant	S.LAVEN ČETNIK, dipl.inž. arh.	Faza projekta	GLAVNI PROJEKT
POSLOVNA GRADONAČELNIŠTVA K.Š.Š. BILJEBA, I.Š.Š.Š.	Projektant	S.LAVEN ČETNIK, dipl.inž. arh.	Stanje	TEMELJ
POSLOVNA GRADONAČELNIŠTVA K.Š.Š. BILJEBA, I.Š.Š.Š.	Stručnjak	DOBIS IVOVIĆ, inž. građ.	Skala	1:100
07-2017-54	07-2017-54	07-2017-54	07-2017-54	07-2017-54

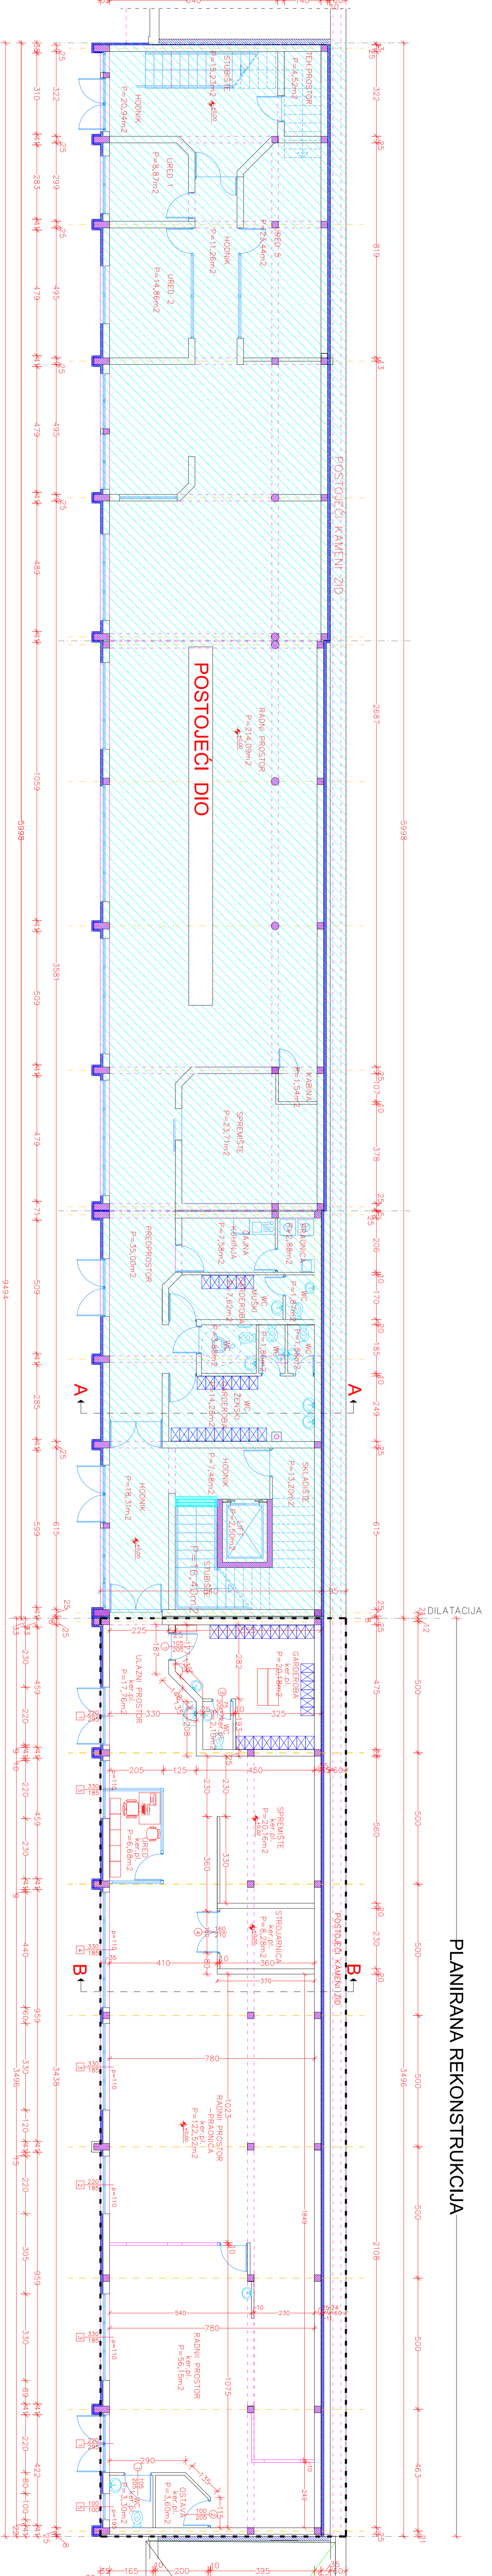

PLANIRANA REKONSTRUKCIJA

S.C. PROJECTING d.o.o. Inženjerski biro	Glavni projektant	S.LAVEN ČETNIK, dipl.inž. arh.	Faza projekta	GLAVNI PROJEKT
POSLOVNA GRADONAČELNIŠTVA K.Š.Š. BILJEBA, I.Š.Š.Š.	Projektant	S.LAVEN ČETNIK, dipl.inž. arh.	Stanje	PRIZEMLJE
POSLOVNA GRADONAČELNIŠTVA K.Š.Š. BILJEBA, I.Š.Š.Š.	Stručnjak	DOBIS IVOVIĆ, inž. građ.	Skala	1:100
07-2017-54	07-2017-54	07-2017-54	07-2017-54	07-2017-54

TLOCRT PRIZEMLJA
- I DIO -

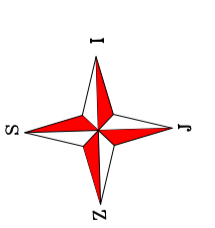

1:00=+6,75